



Département de
L'ISERE

Commune de
Crets en Belledonne

Section AE
Lieu dit "Plan"

Octobre 2018

Réf. : 10527-p6744a

Propriété de la Société Le Clos des Marais

Abri bus

PLAN DE DIVISION pour cession à la commune

a Janvier 2019 Conforme au DA n° 1309R

ECHELLE: 1/200

Rattachement : RGF 93 - CC45 , NGF IGN 69



GRENOBLE
46, Av. Albert 1er de Belgique
Tél. : 04 76 46 70 93
Fax : 04 76 85 23 81
grenoble@cemapgeo.com


ENTRE-DEUX-GUIERS
Place Centrale
Tél. : 04 76 68 07 15
Fax : 04 76 66 02 39
e2g@cemapgeo.com

PONTCHARRA
440, Rue du Stade
Tél. : 04 76 97 62 20
Fax : 04 76 97 69 78
pontcharra@cemapgeo.com




SAINTE-HELENE-DU-LAC
Parc d'activités ALPESPACE
116 Rue Paul Emile Victor
Tél. : 04 79 70 03 48
alpespace@cemapgeo.com

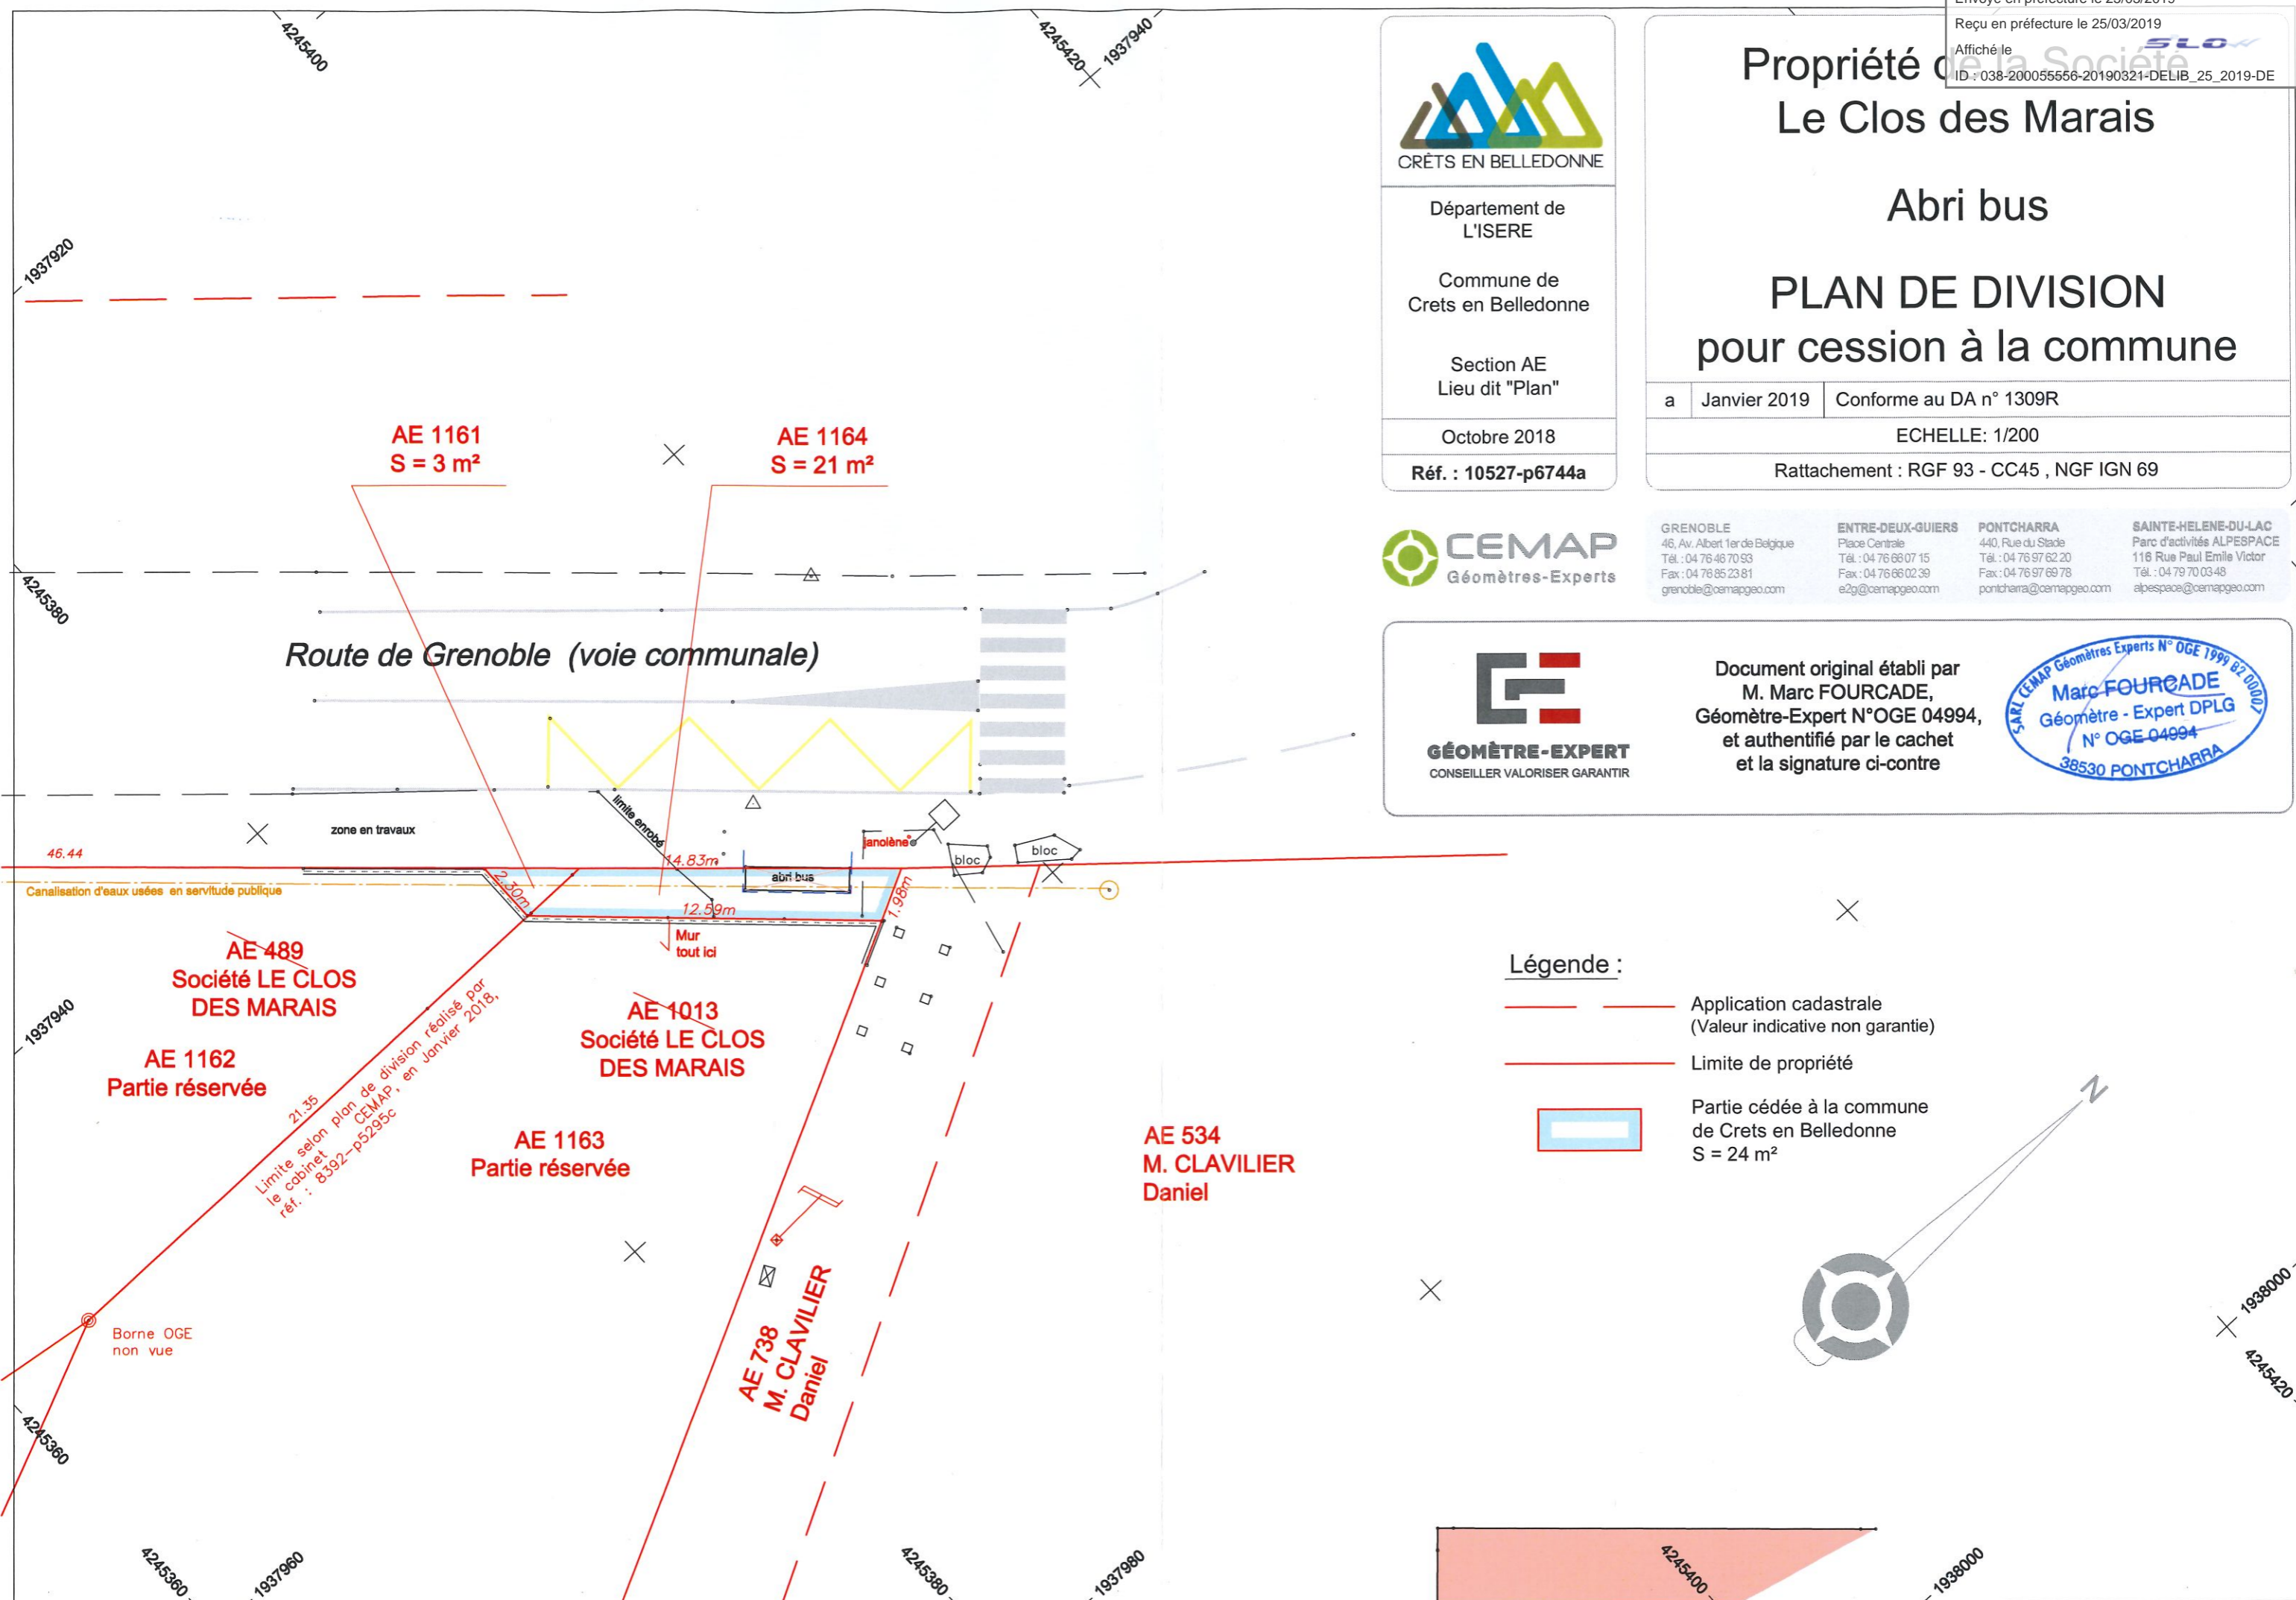

Document original établi par
M. Marc FOURCADE,
Géomètre-Expert N°OGE 04994,
et authentifié par le cachet
et la signature ci-contre



Légende :

-  Application cadastrale (Valeur indicative non garantie)
-  Limite de propriété
-  Partie cédée à la commune de Crets en Belledonne S = 24 m²

